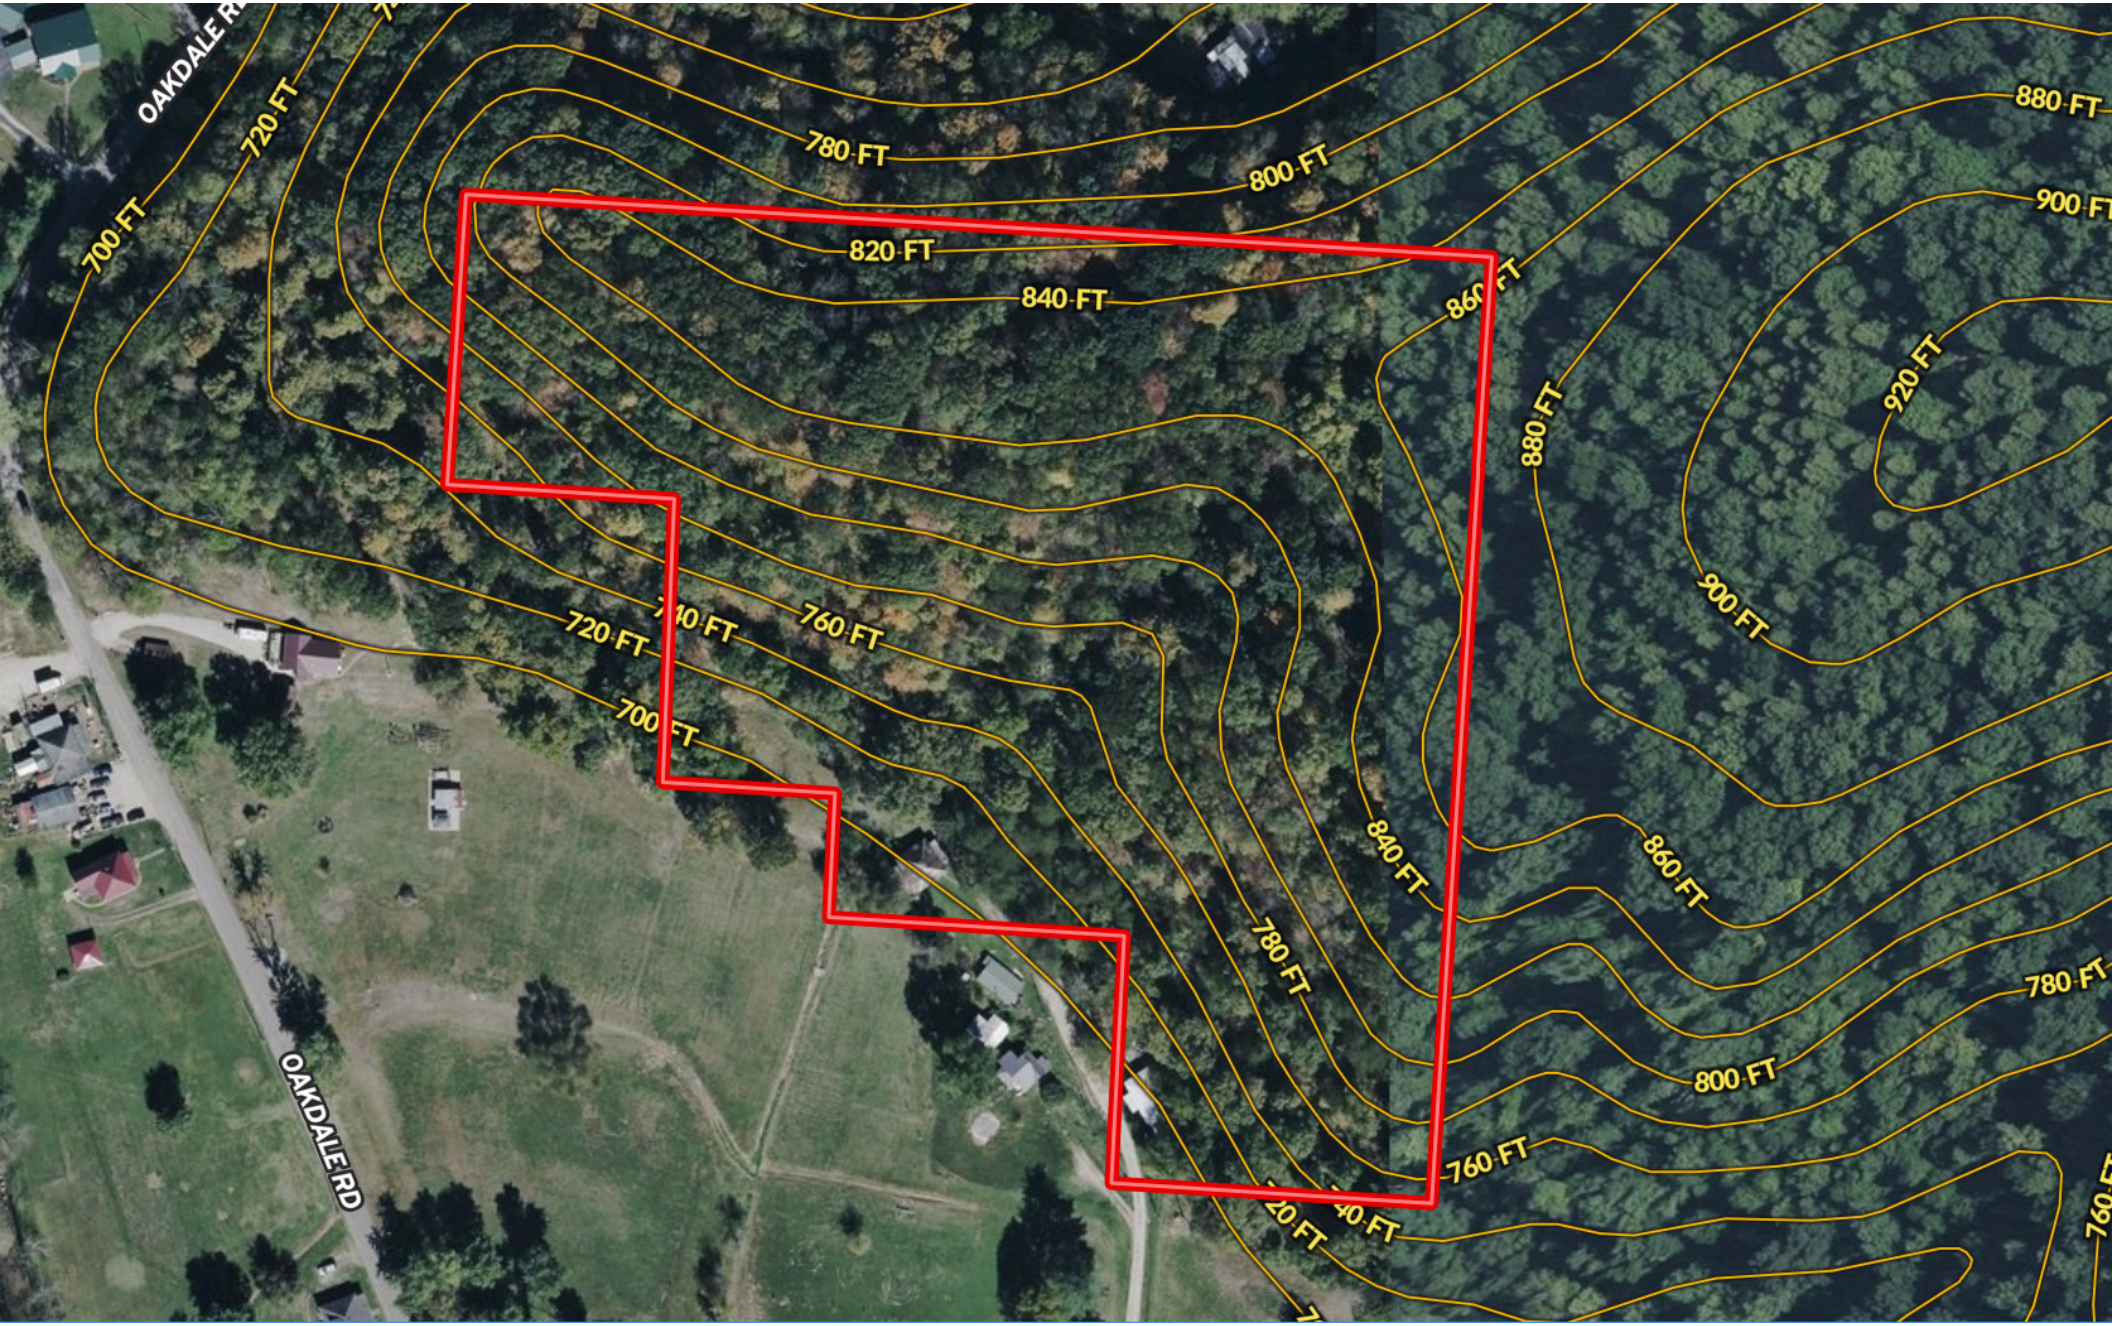
OAKDALE RD
720 FT
700 FT
780 FT
800 FT
820 FT
840 FT
880 FT
900 FT
920 FT
760 FT
OAKDALE RD