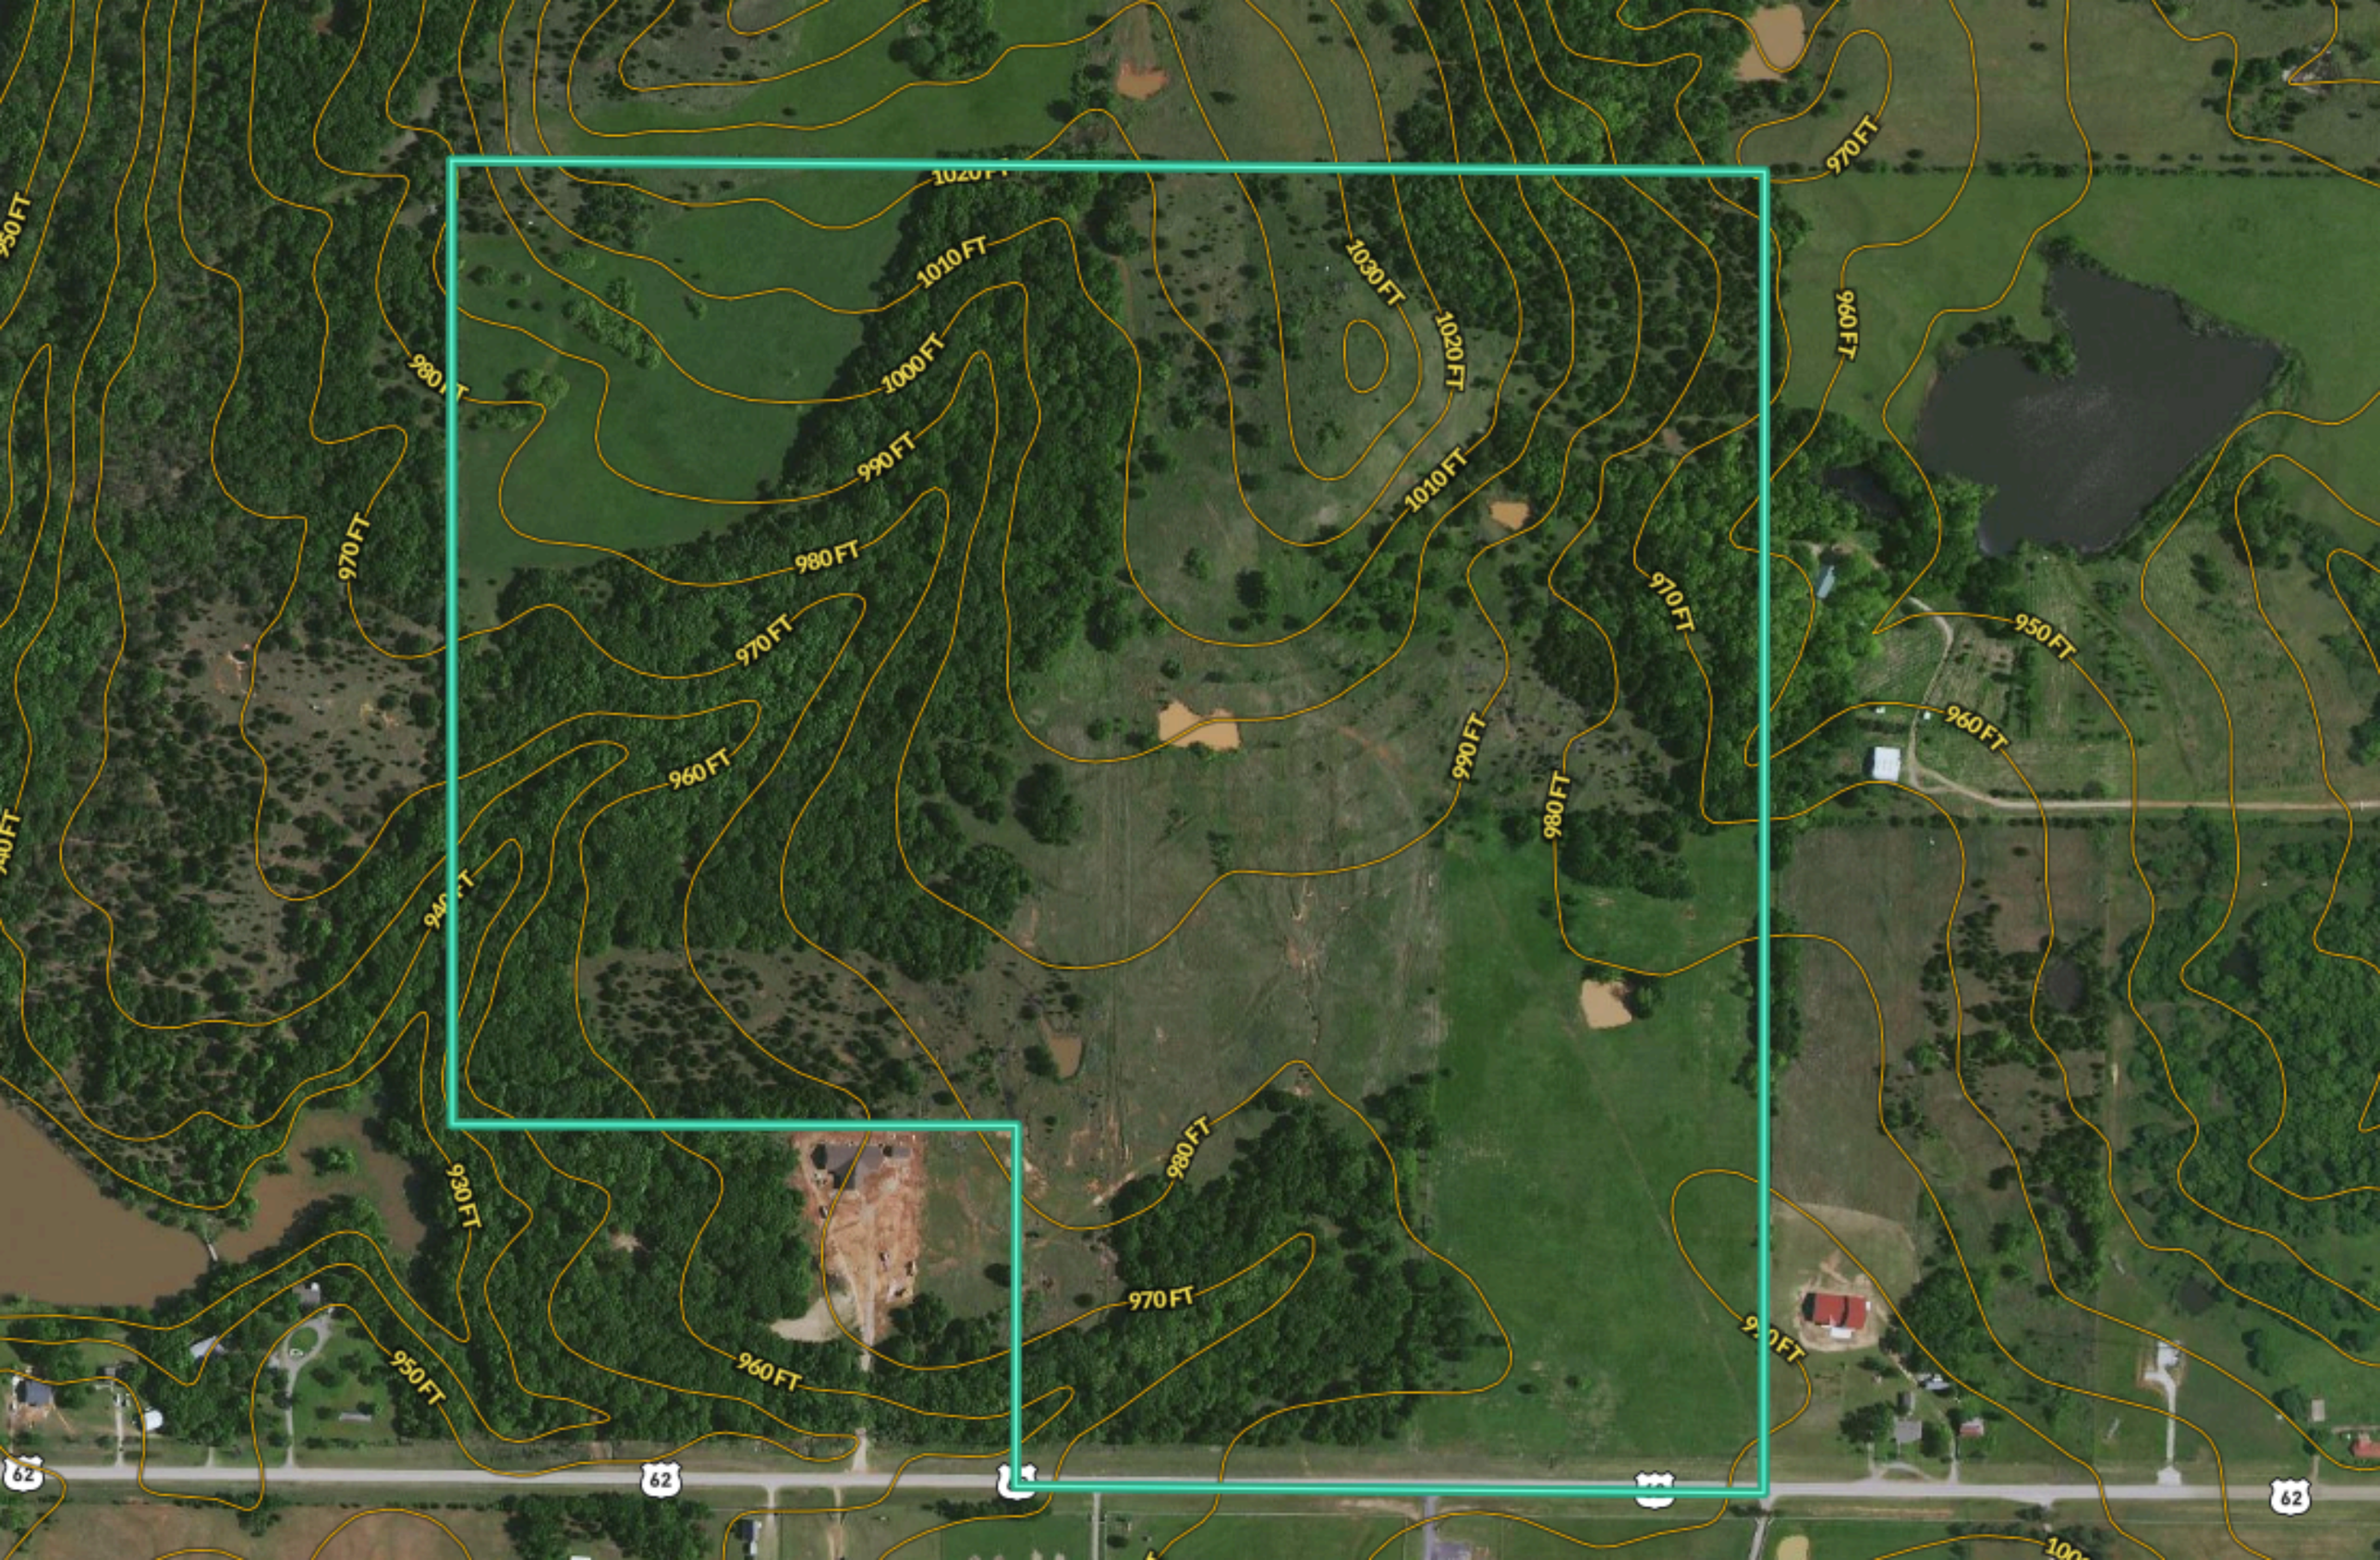
1020 FT
1010 FT
1000 FT
990 FT
980 FT
970 FT
960 FT
950 FT
940 FT
930 FT
1030 FT
1020 FT
1010 FT
990 FT
980 FT
970 FT
960 FT
950 FT
62
62
62