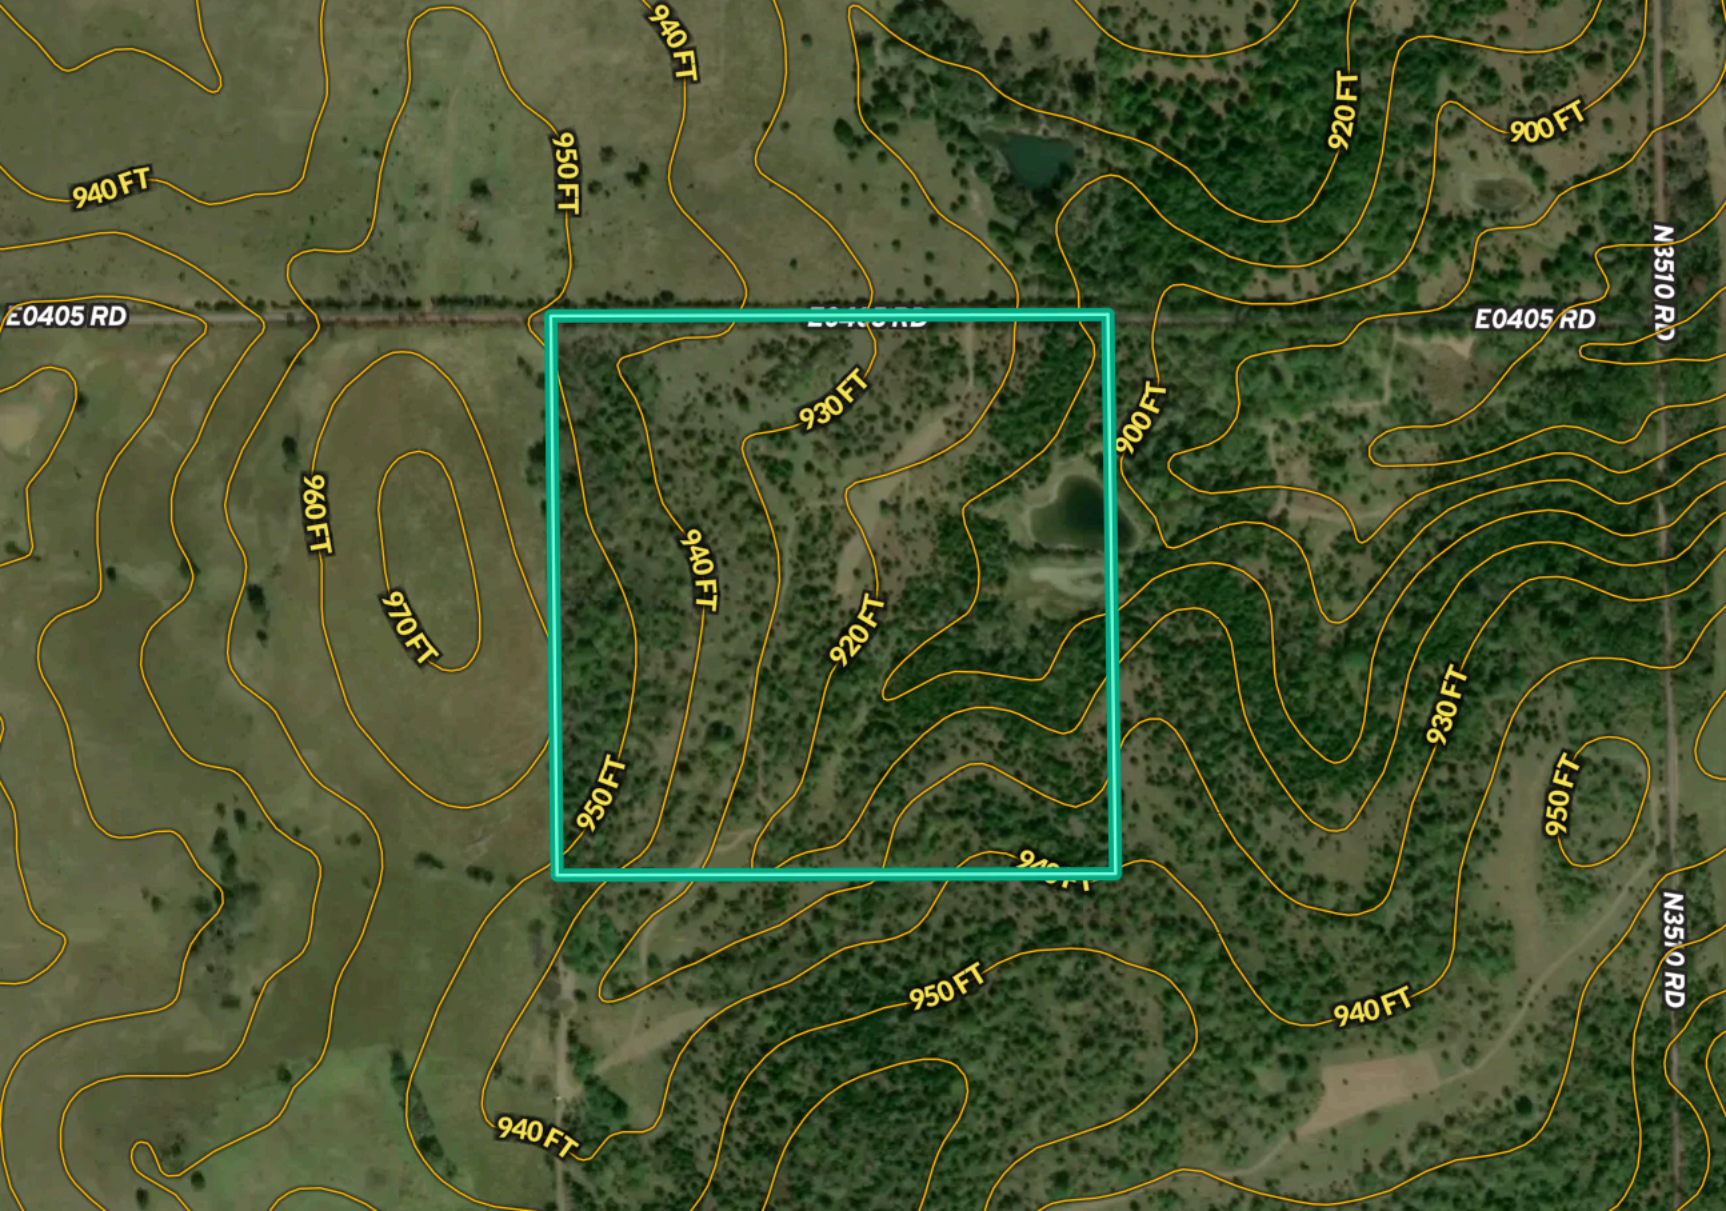
940 FT
950 FT
940 FT
920 FT
900 FT
E0405 RD
E0405 RD
N3510 RD
930 FT
900 FT
960 FT
940 FT
970 FT
920 FT
950 FT
930 FT
950 FT
950 FT
940 FT
940 FT
N3510 RD