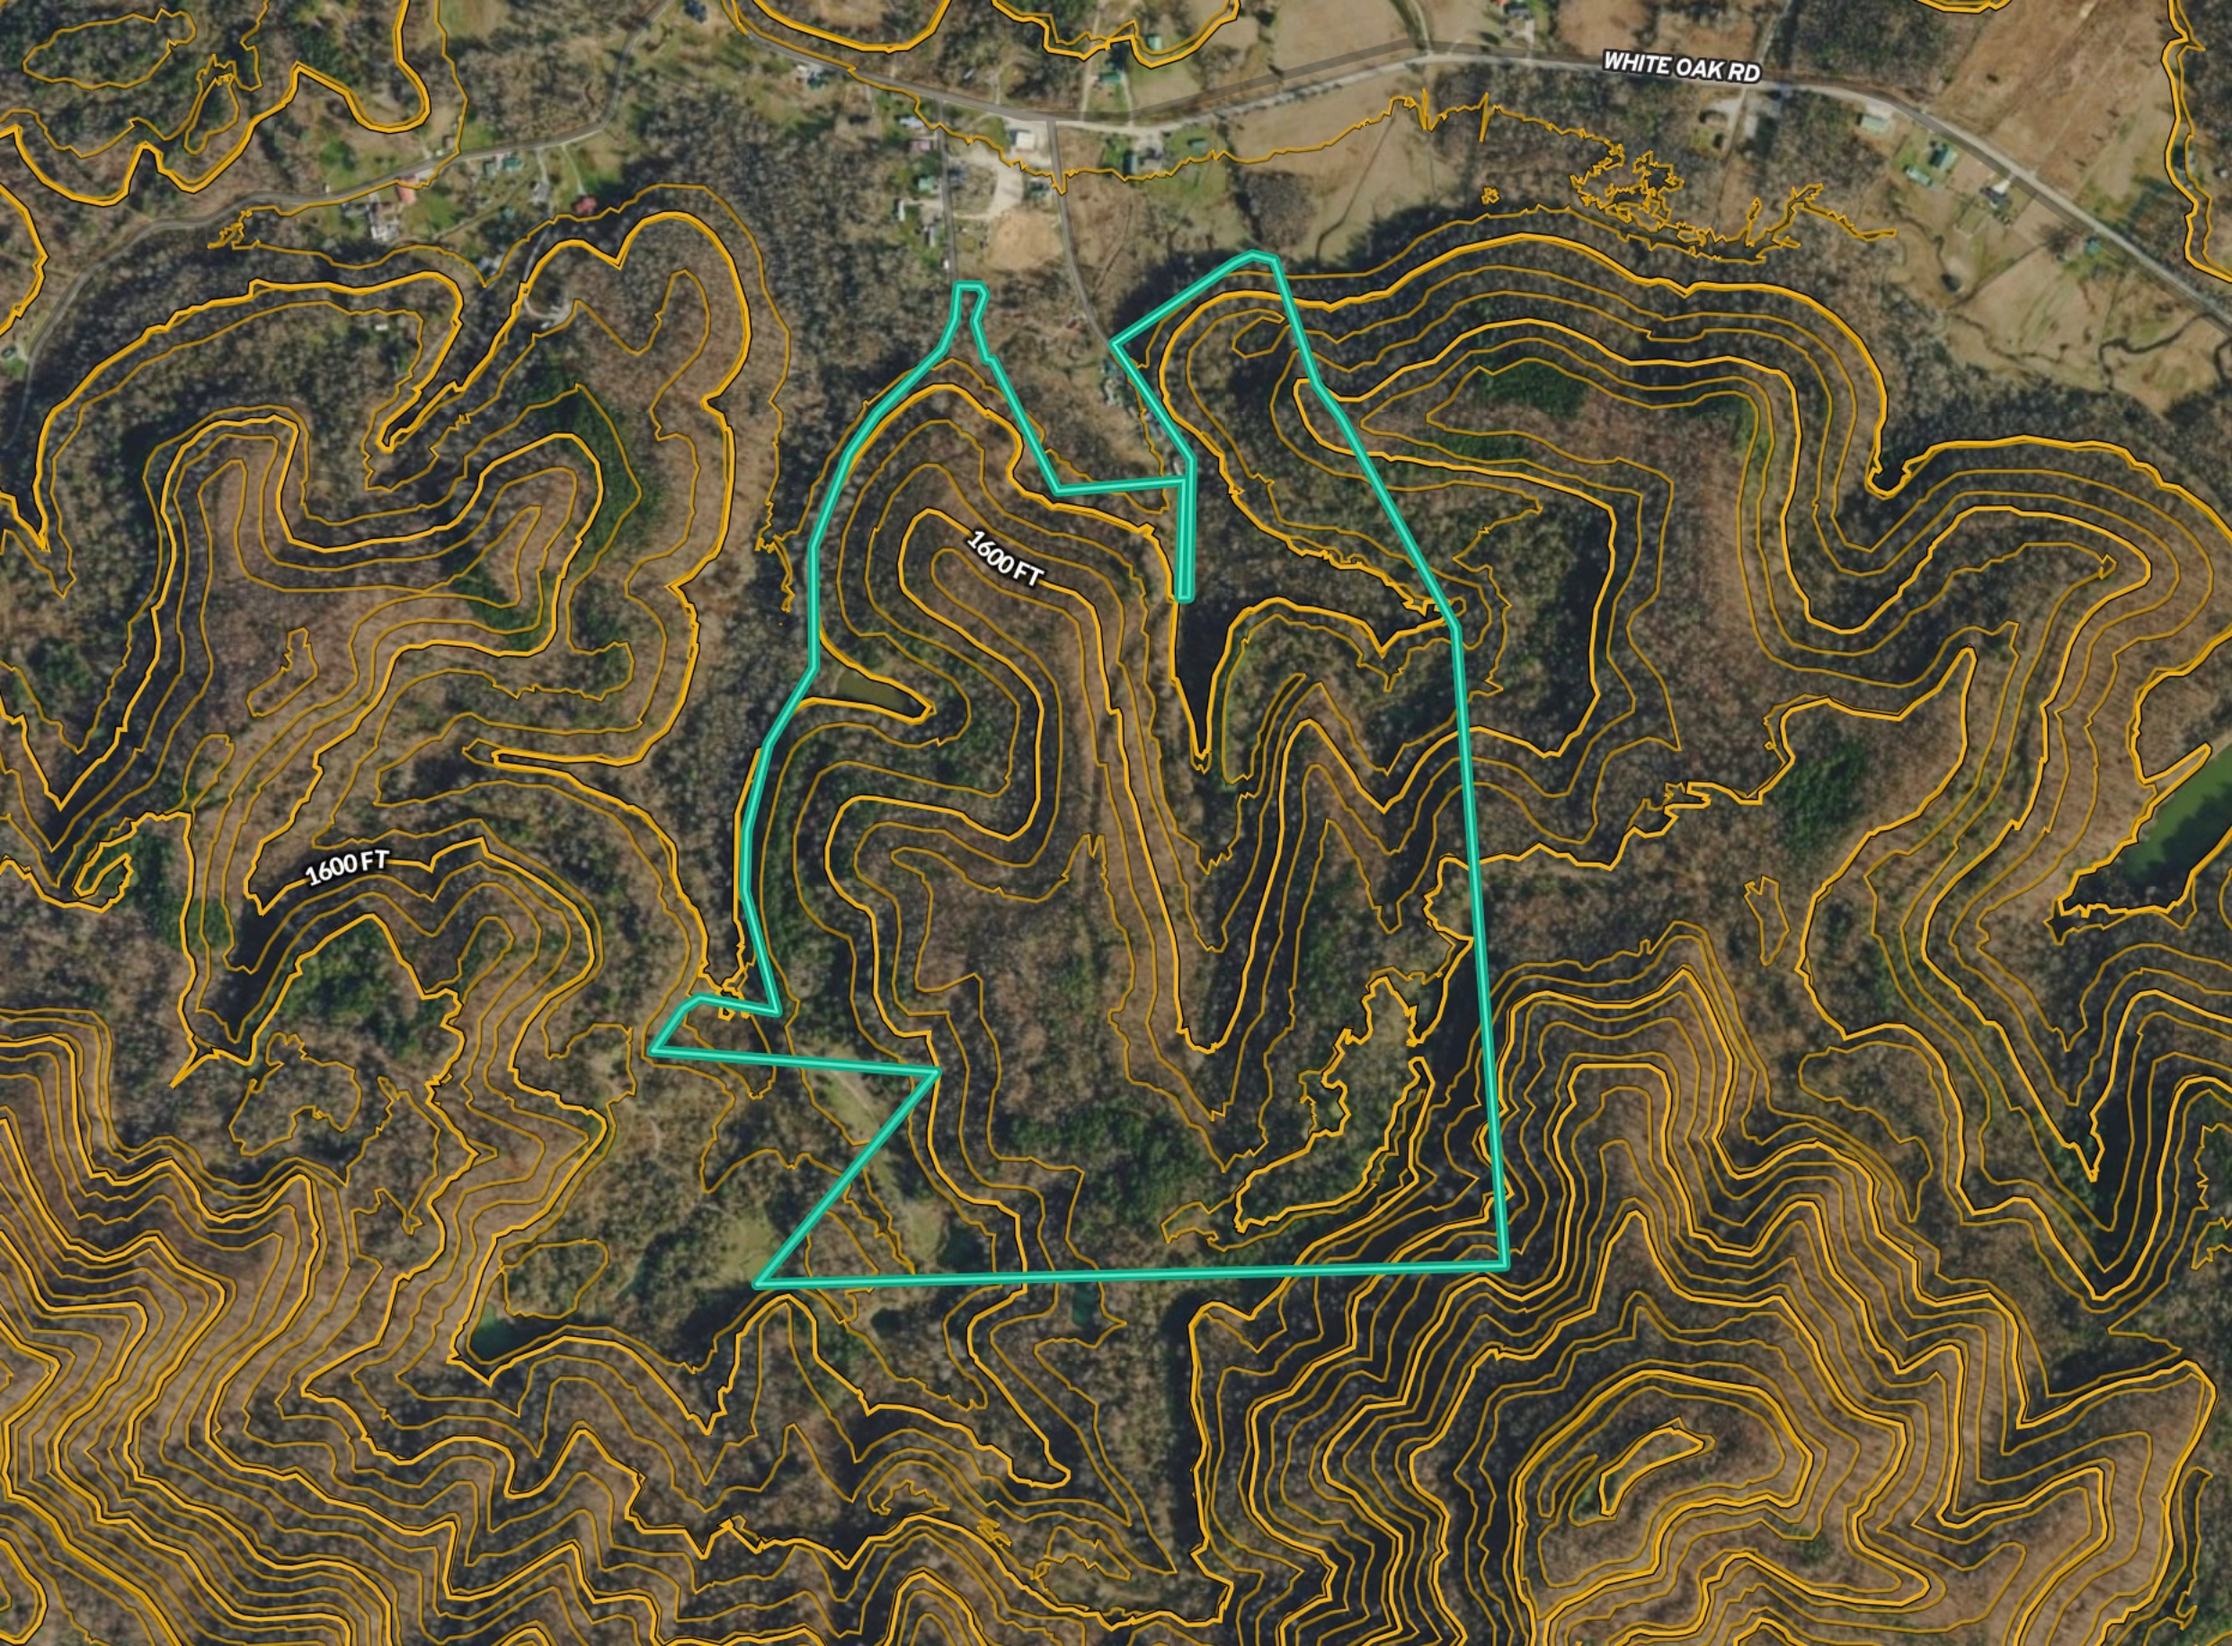

WHITE OAK RD
1600 FT
1600 FT