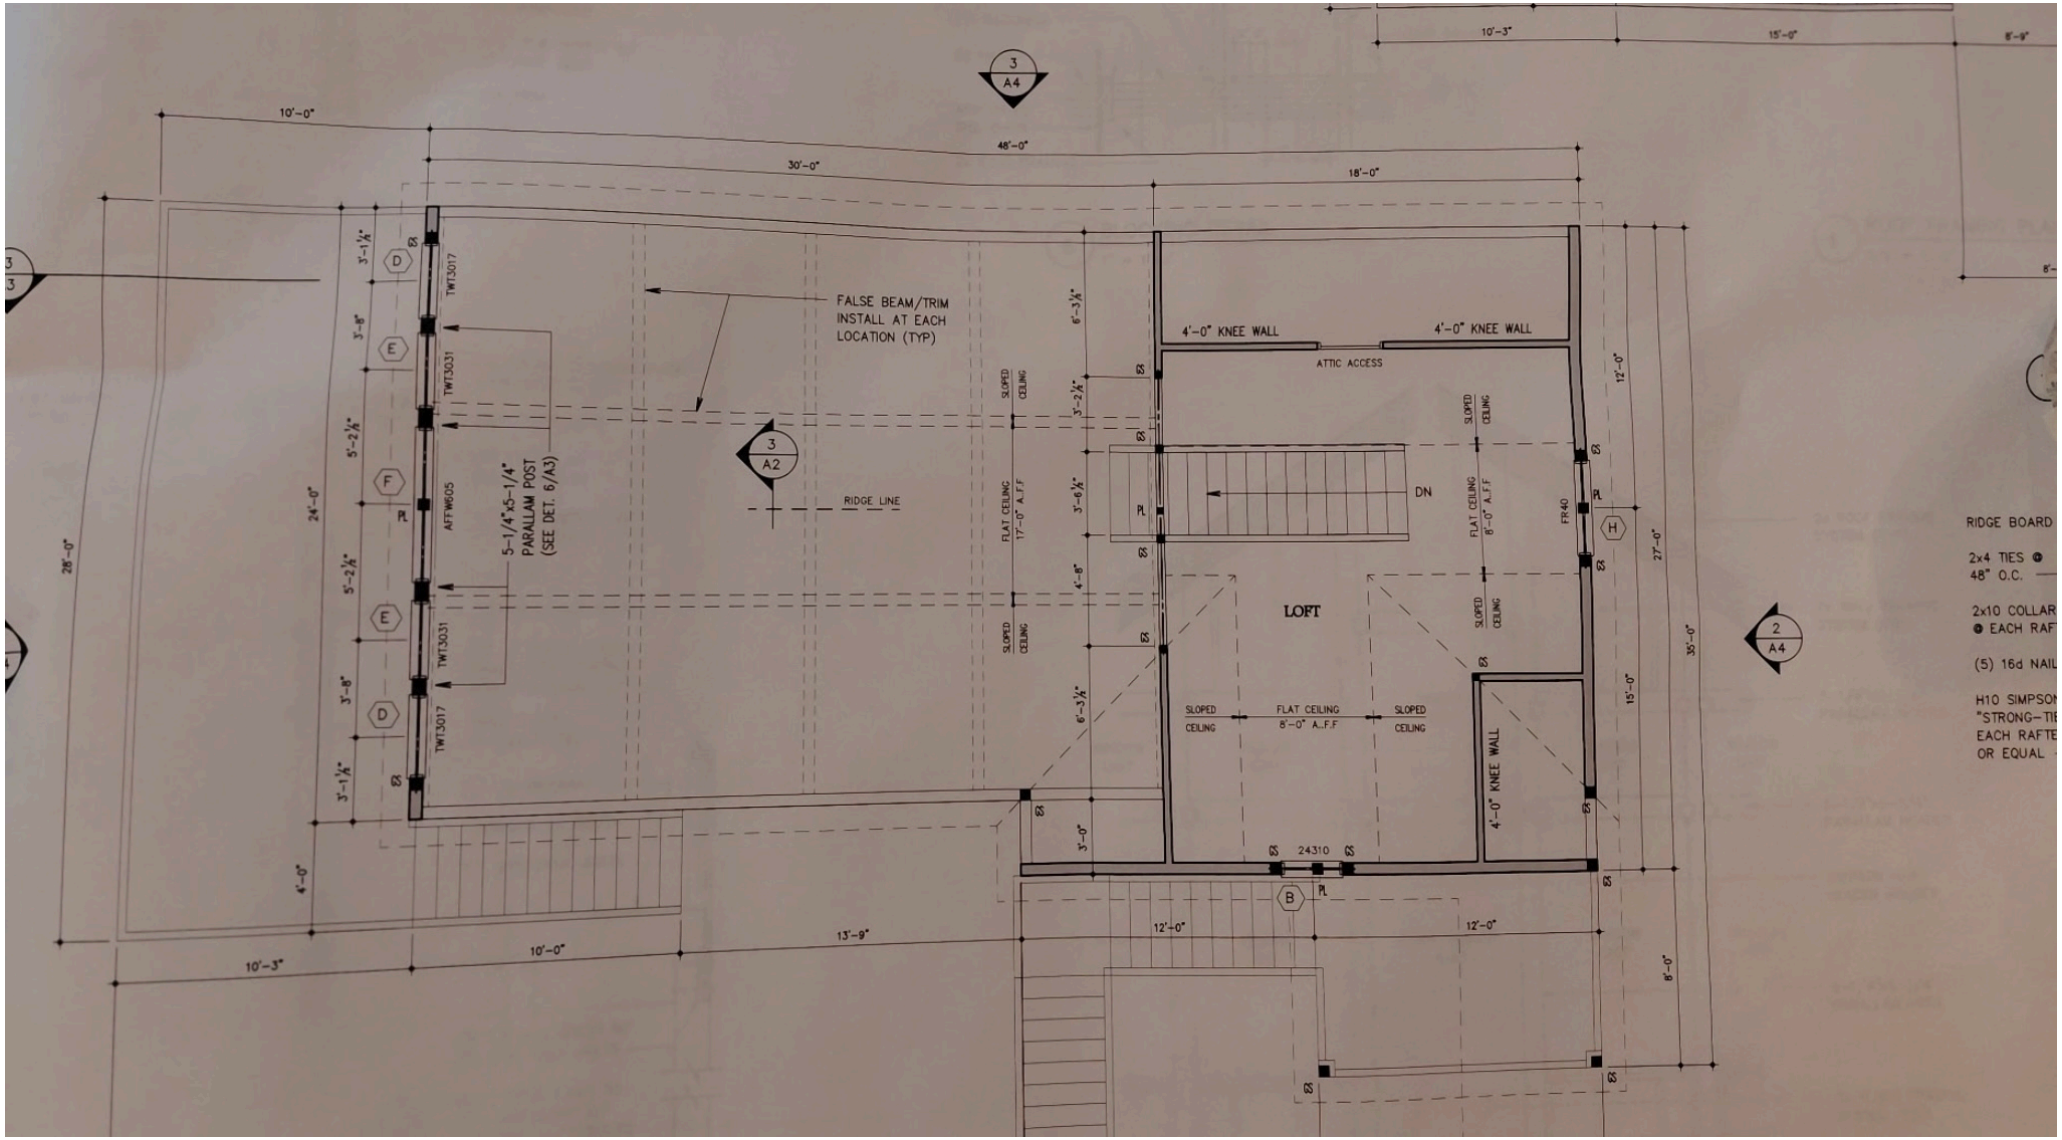
10'-0"
30'-0"
48'-0"
18'-0"
10'-3"
15'-0"
FALSE BEAM/TRIM INSTALL AT EACH LOCATION (TYP)
5-1/4"x5-1/4" PARALLAM POST (SEE DET. 6/A3)
RIDGE LINE
4'-0" KNEE WALL
4'-0" KNEE WALL
ATTIC ACCESS
LOFT
DN
FLAT CEILING 17'-0" A.F.F
FLAT CEILING 8'-0" A.F.F
SLOPED CEILING
FR40
AFTW605
TWT3017
TWT3031
24310
4'-0" KNEE WALL
12'-0"
12'-0"
10'-3"
10'-0"
13'-9"
RIDGE BOARD
2x4 TIES
48" O.C.
2x10 COLLAR
EACH RAF
(5) 16d NAIL
H10 SIMPSON
"STRONG-TI
EACH RAFTE
OR EQUAL