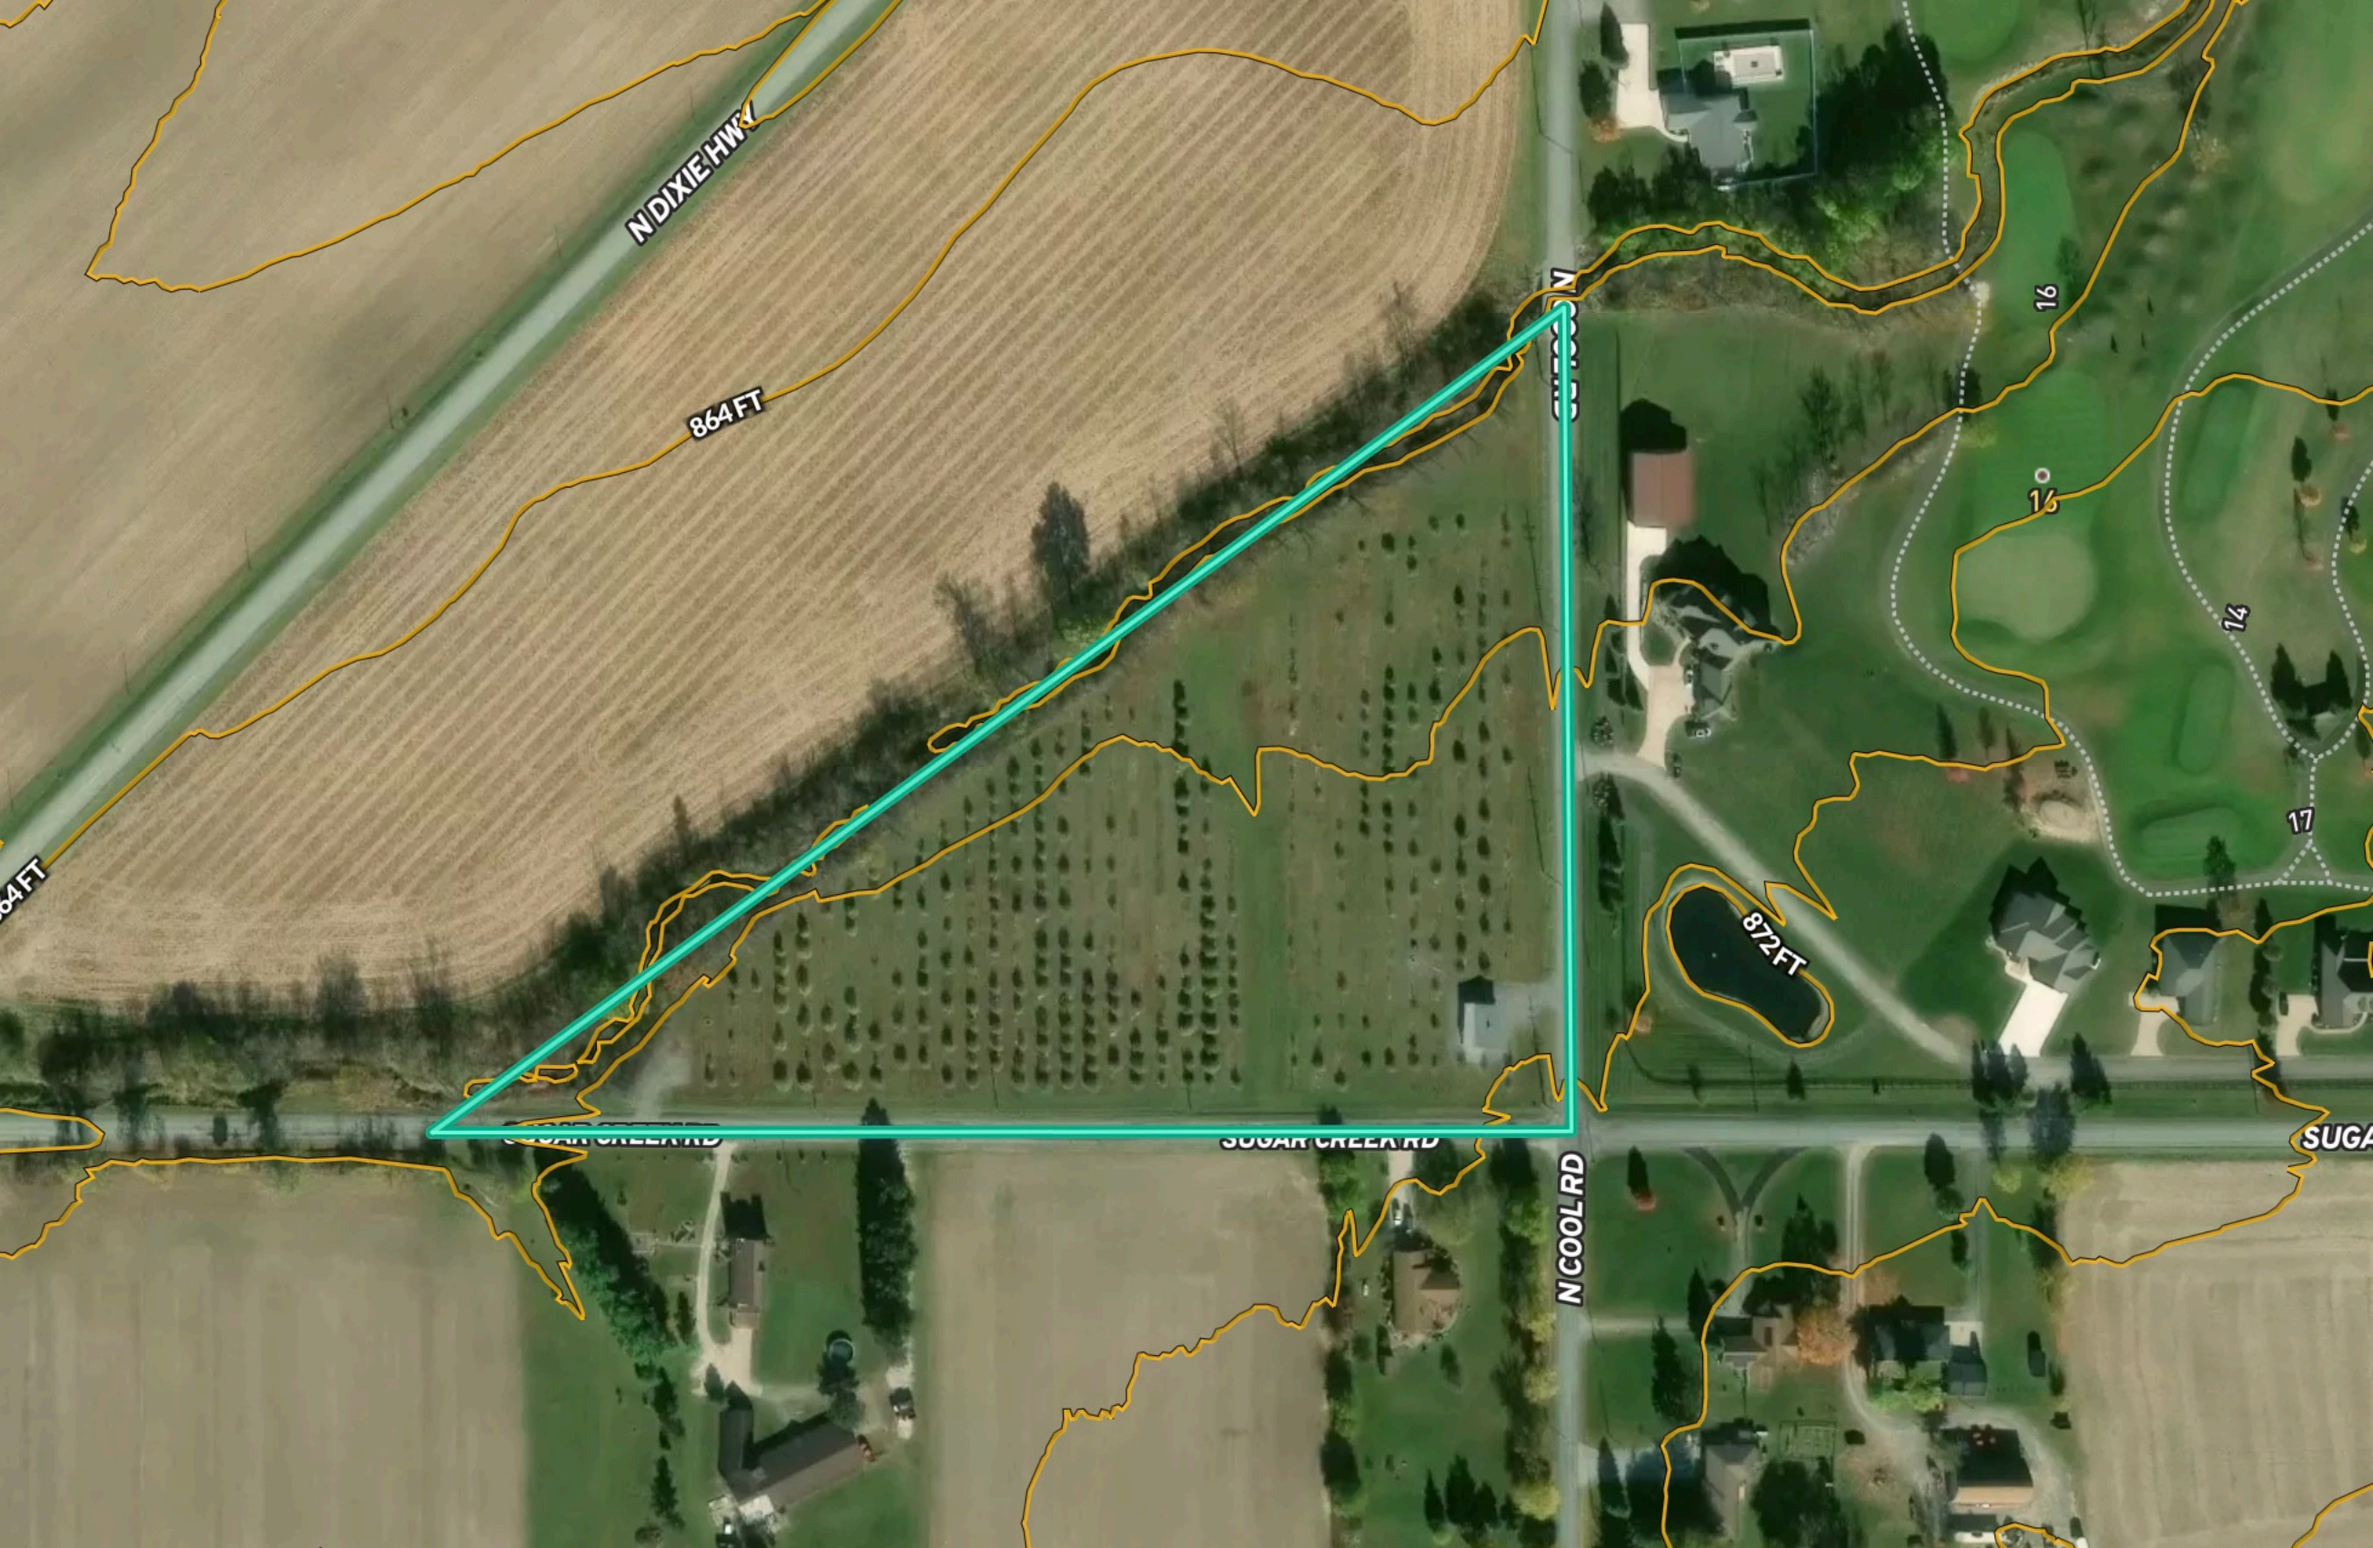
N DIXIE HWY
864 FT
84 FT
872 FT
SUGAR CREEK RD
N COOL RD
16
14
17