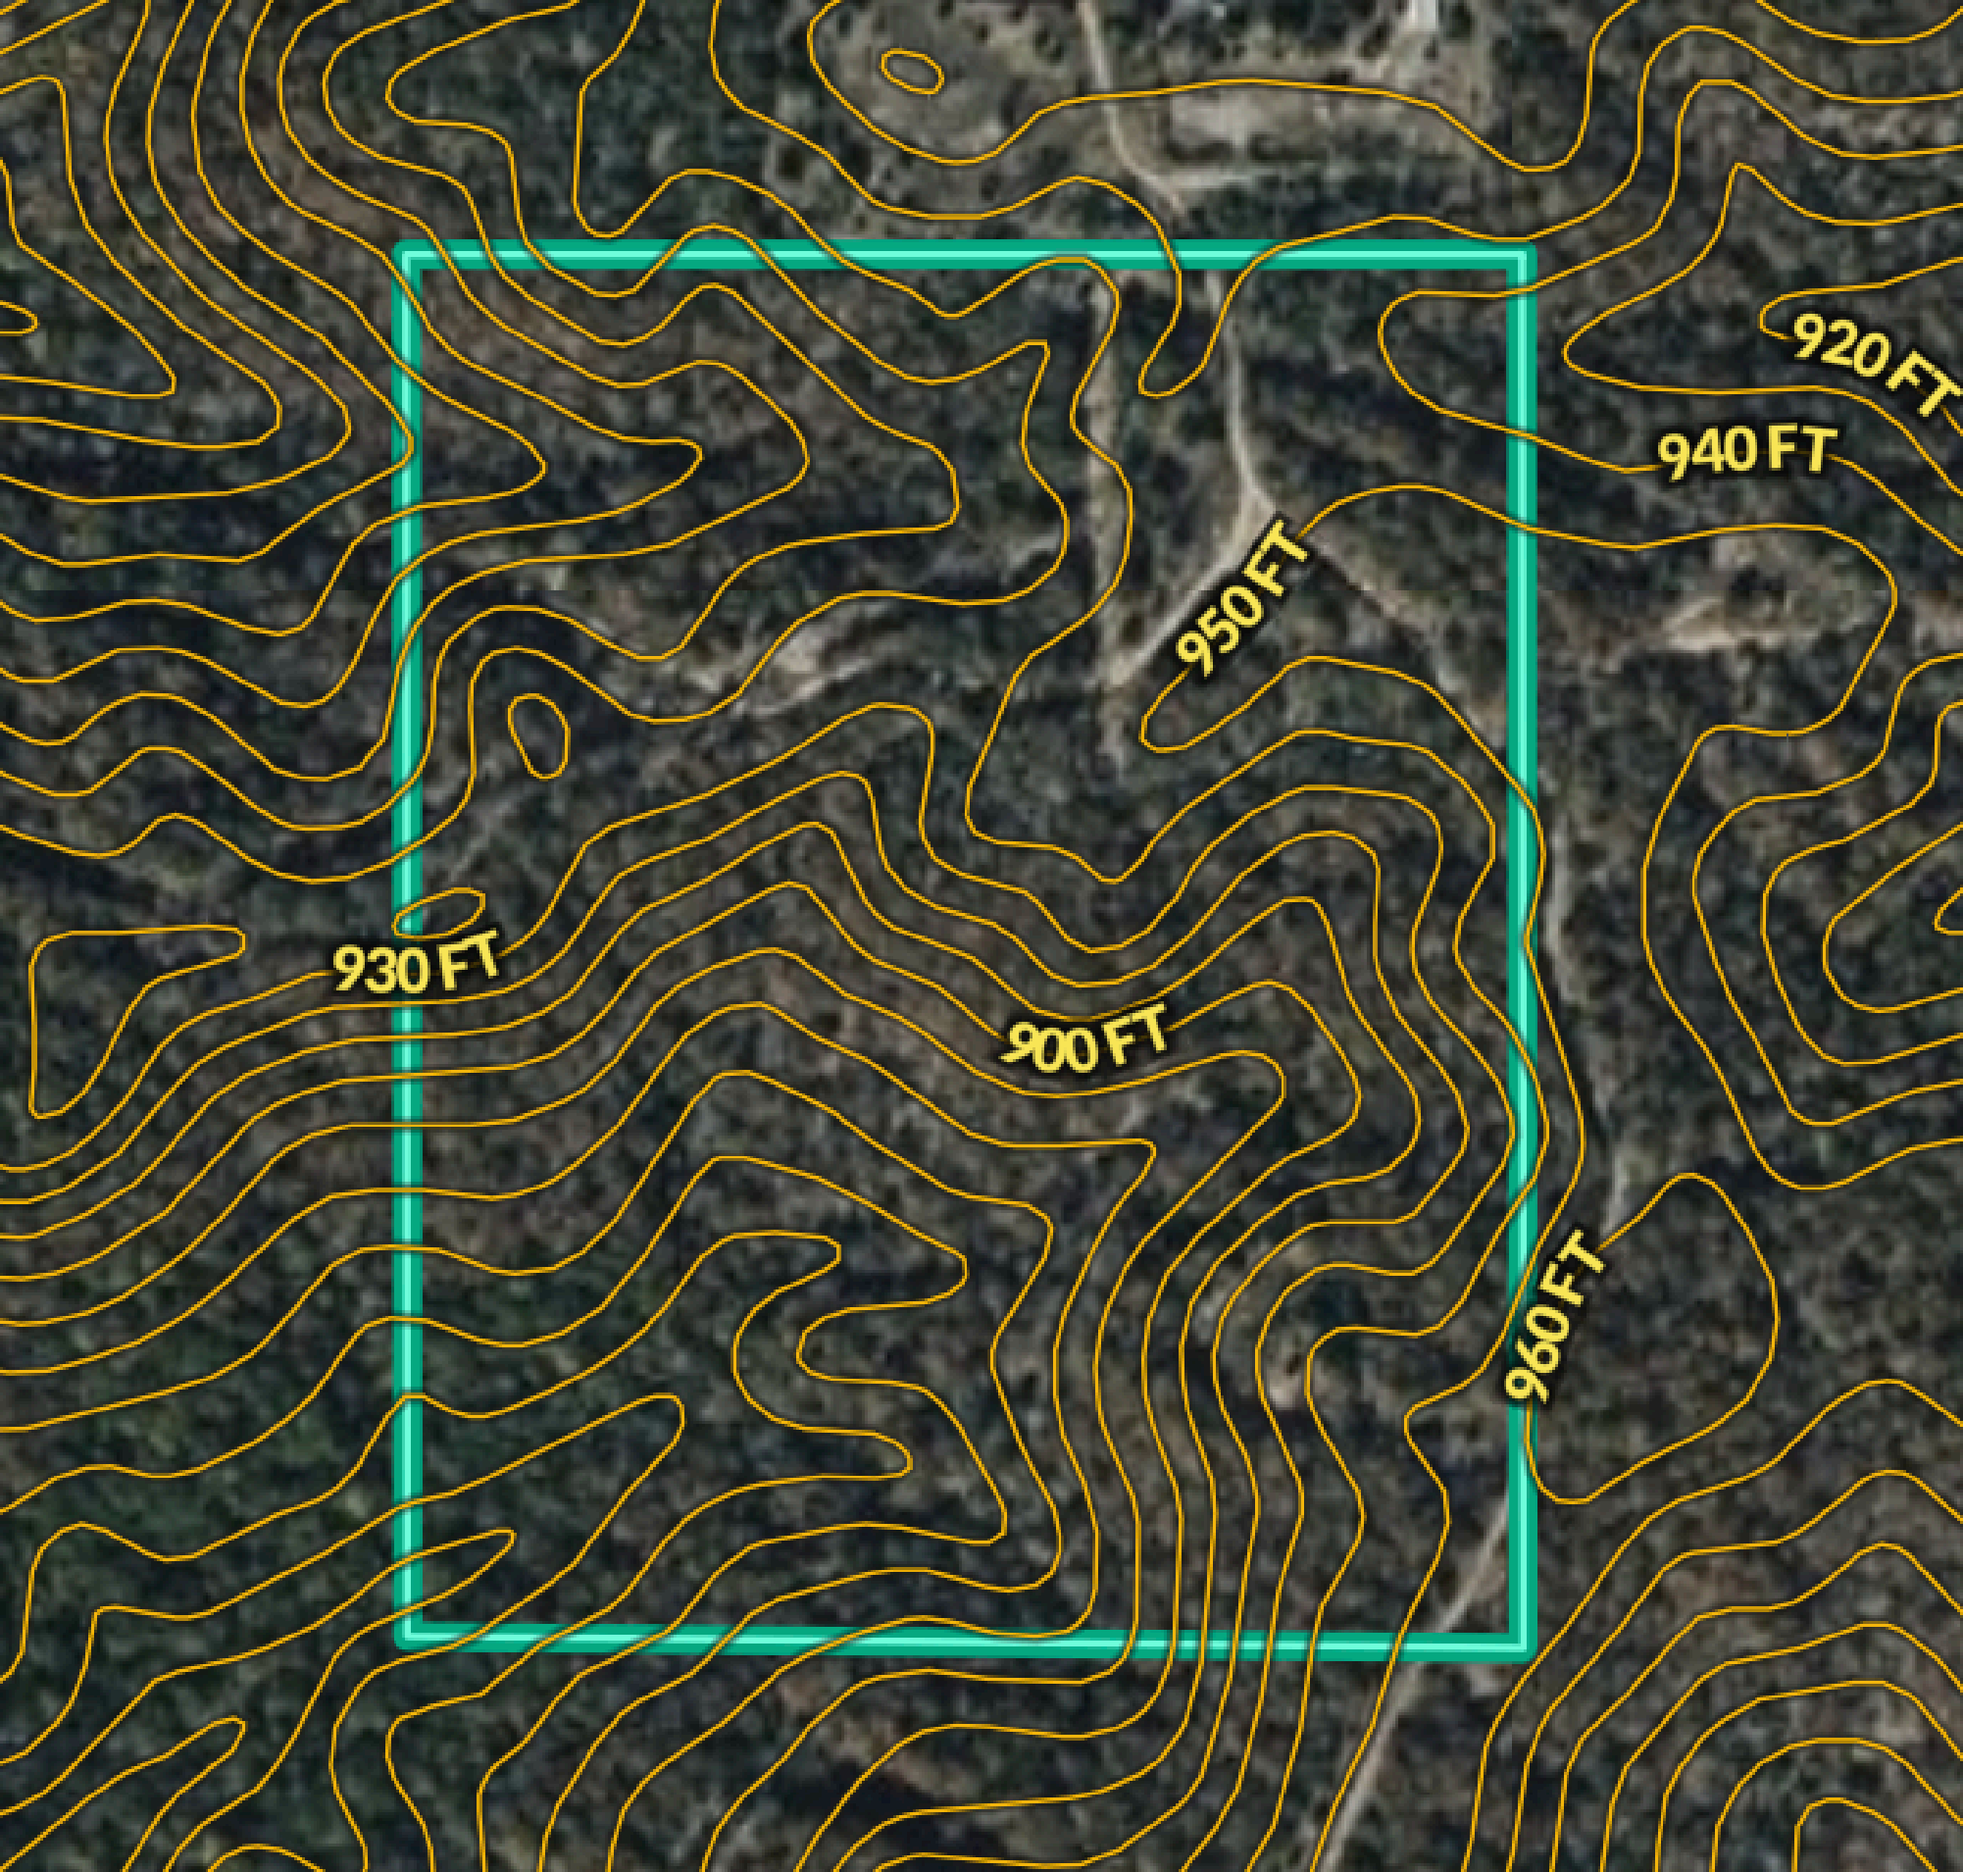
920 FT
940 FT
950 FT
930 FT
900 FT
960 FT