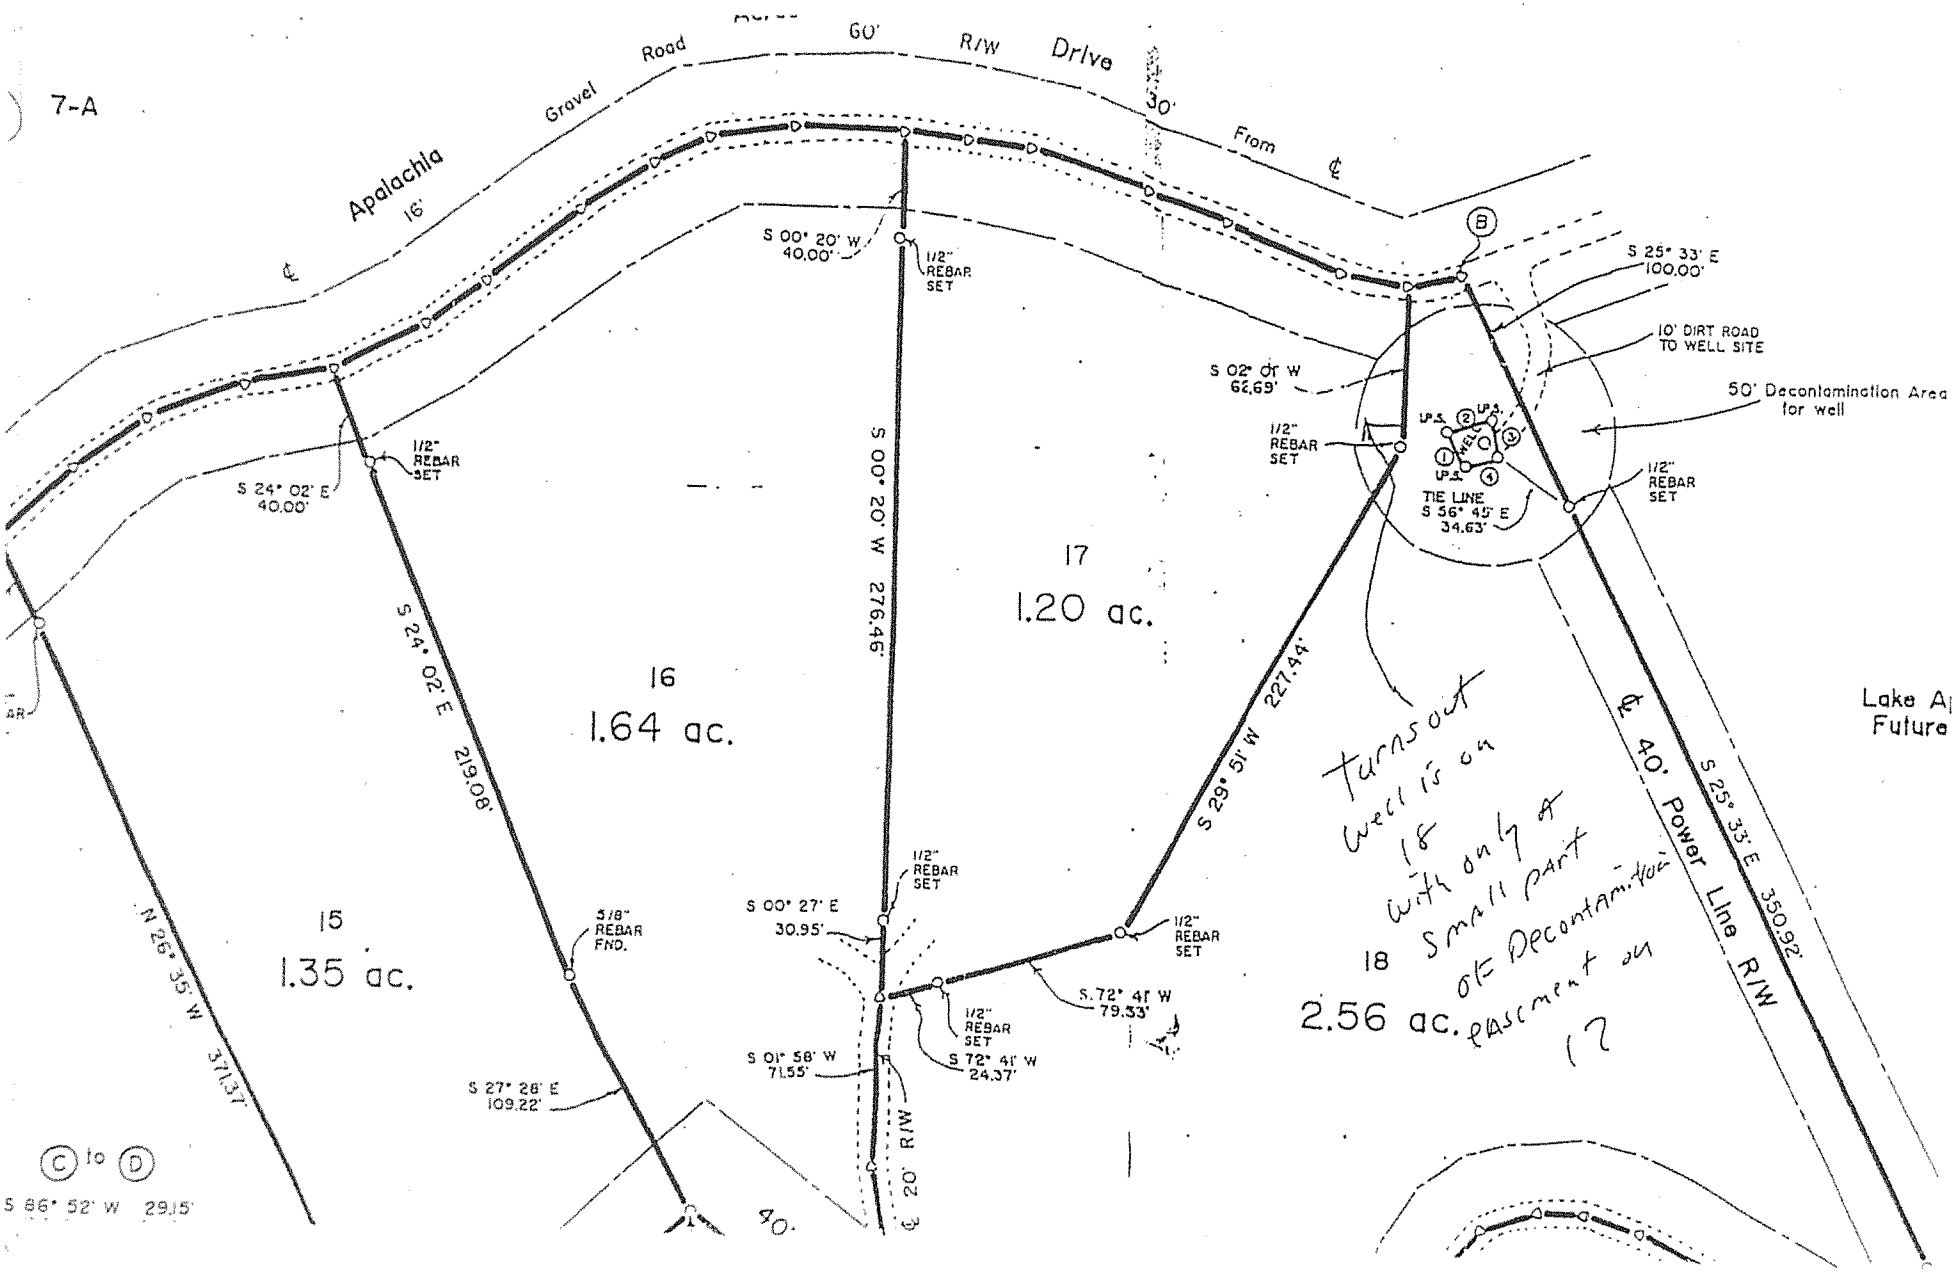
7-A
Apalachia
16'
Gravel
Road
60'
R/W
Drive
30'
From
℄
S 00° 20' W
40.00'
1/2"
REBAR
SET
S 25° 33' E
100.00'
10' DIRT ROAD
TO WELL SITE
S 02° 01' W
62.69'
50' Decontamination Area
for well
1/2"
REBAR
SET
S 24° 02' E
40.00'
1/2"
REBAR
SET
TIE LINE
S 56° 45' E
34.63'
1/2"
REBAR
SET
S 00° 20' W 276.46'
17
1.20 ac.
16
1.64 ac.
S 24° 02' E 219.08'
S 29° 51' W 227.44'
Turnout
well is on
18
with only a
small part
of Decontamination
placement on
17
℄ 40' Power Line R/W
S 25° 33' E 350.92'
Lake A
Future
15
1.35 ac.
18
2.56 ac.
5/8"
REBAR
FND.
N 26° 35' W 371.37'
S 00° 27' E
30.95'
1/2"
REBAR
SET
1/2"
REBAR
SET
S 72° 41' W
79.33'
S 01° 58' W
71.55'
1/2"
REBAR
SET
S 72° 41' W
24.37'
S 27° 28' E
109.22'
℄ 20' R/W
Ⓒ to Ⓓ
S 86° 52' W 29.15'
90°