CARROLL LAND SURVEYING
495 EAST MAIN STREET, SUITE 1
HOHENWALD, TN 38462
PHONE: (931)796-1654
FAX: (931)796-1651
EMAIL: csurvey@bellsouth.net

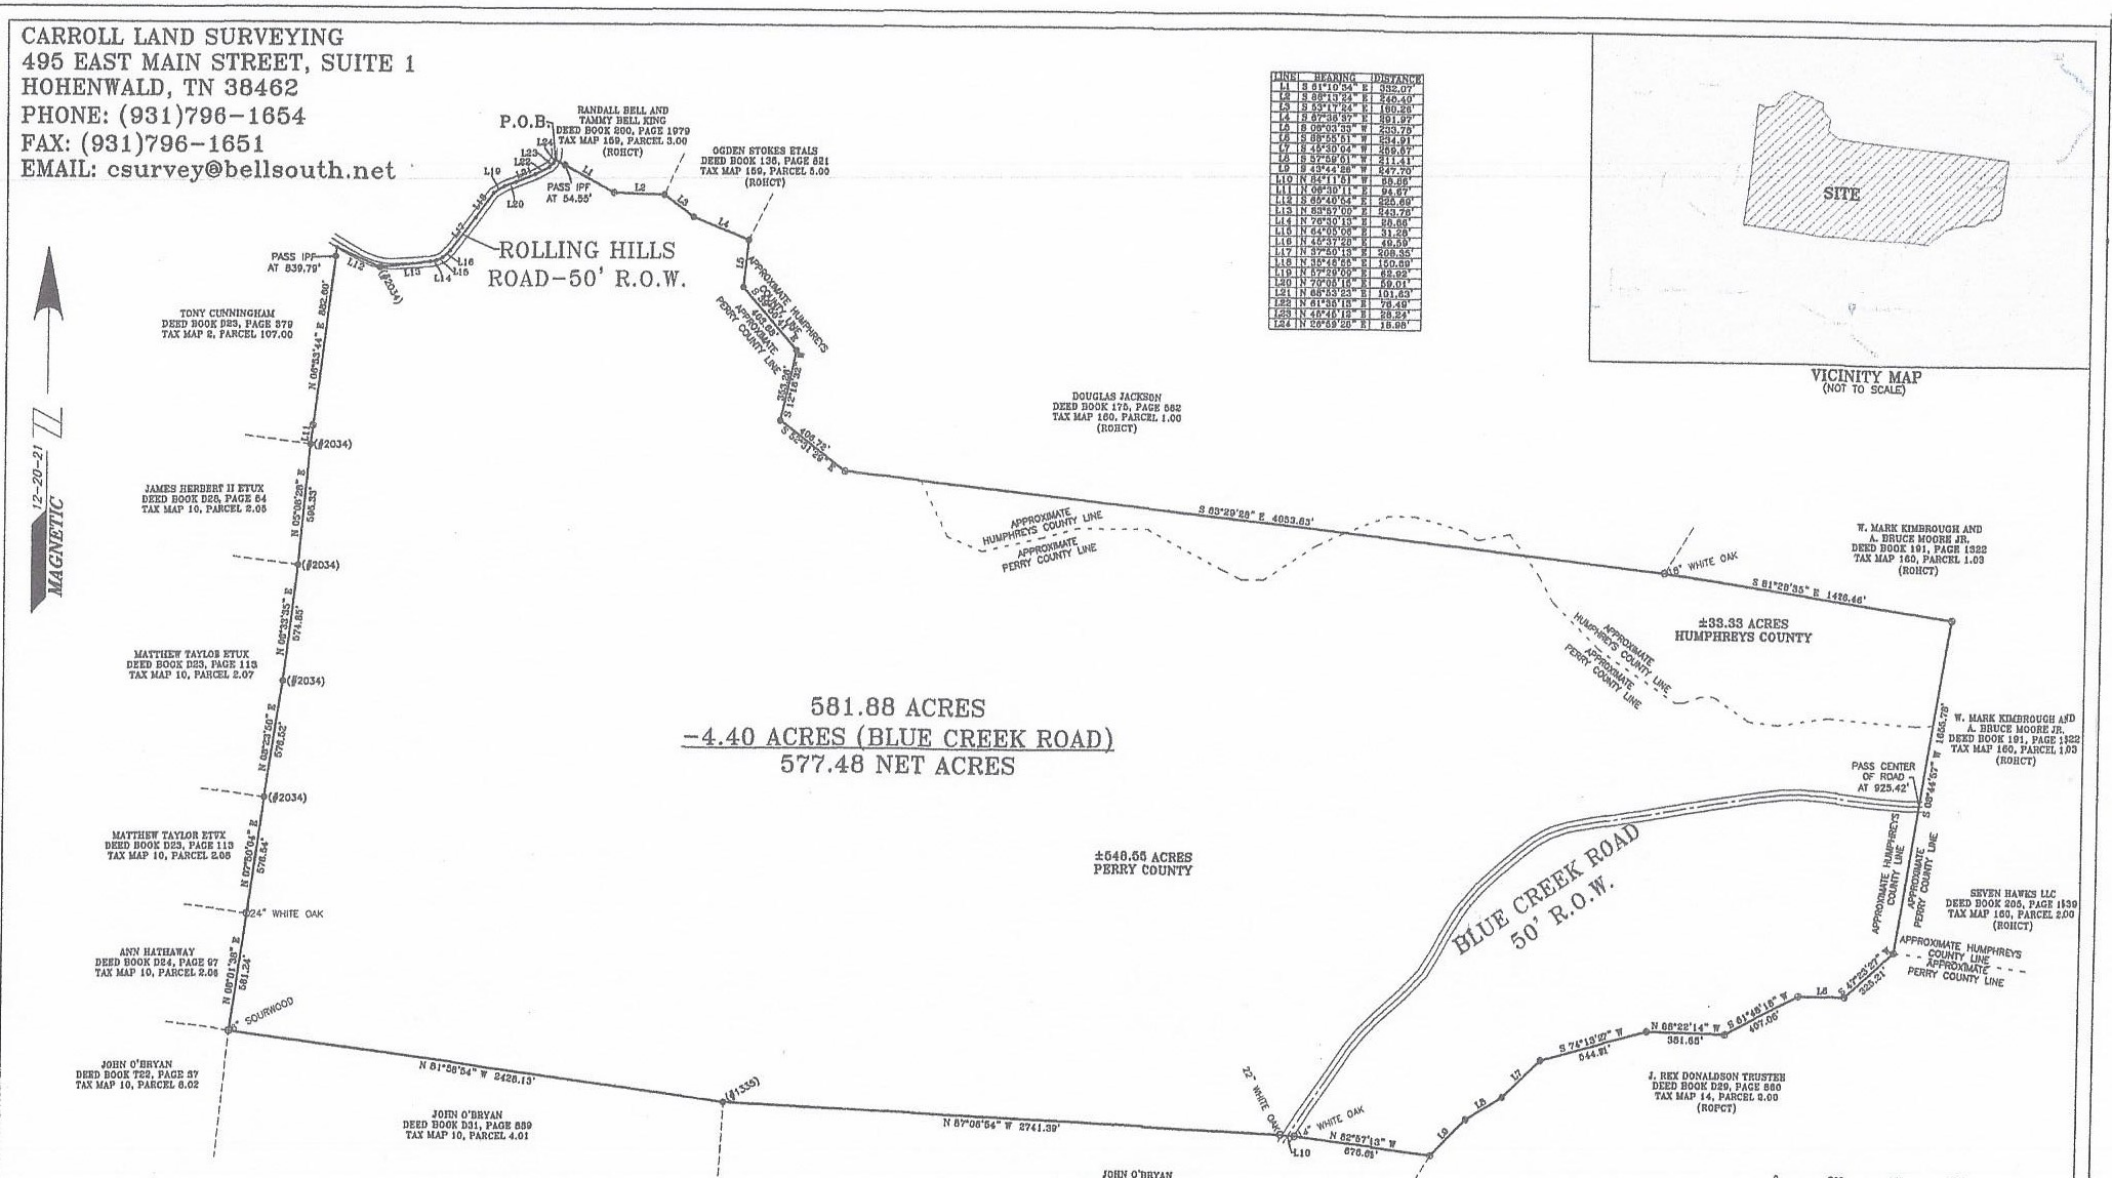

LINE	BEARING	DISTANCE
L1	S 81°10'54" E	382.07'
L2	S 88°13'23" E	240.40'
L3	S 33°17'24" E	190.26'
L4	S 87°38'37" E	391.97'
L5	S 09°03'35" W	233.79'
L6	S 88°55'51" W	234.91'
L7	S 45°50'04" W	259.57'
L8	S 57°59'01" W	211.41'
L9	S 43°44'28" W	247.70'
L10	N 84°11'51" W	65.66'
L11	N 08°30'11" E	94.97'
L12	S 85°40'54" E	225.69'
L13	N 83°57'00" E	243.78'
L14	N 76°30'13" E	85.66'
L15	N 64°05'08" E	31.28'
L16	N 45°37'28" E	49.59'
L17	N 37°50'13" E	208.35'
L18	N 35°45'55" E	150.59'
L19	N 57°09'09" E	49.92'
L20	N 70°05'15" E	69.01'
L21	N 85°53'23" E	101.63'
L22	N 61°35'13" E	78.49'
L23	N 49°41'18" E	28.34'
L24	N 29°59'26" E	18.98'