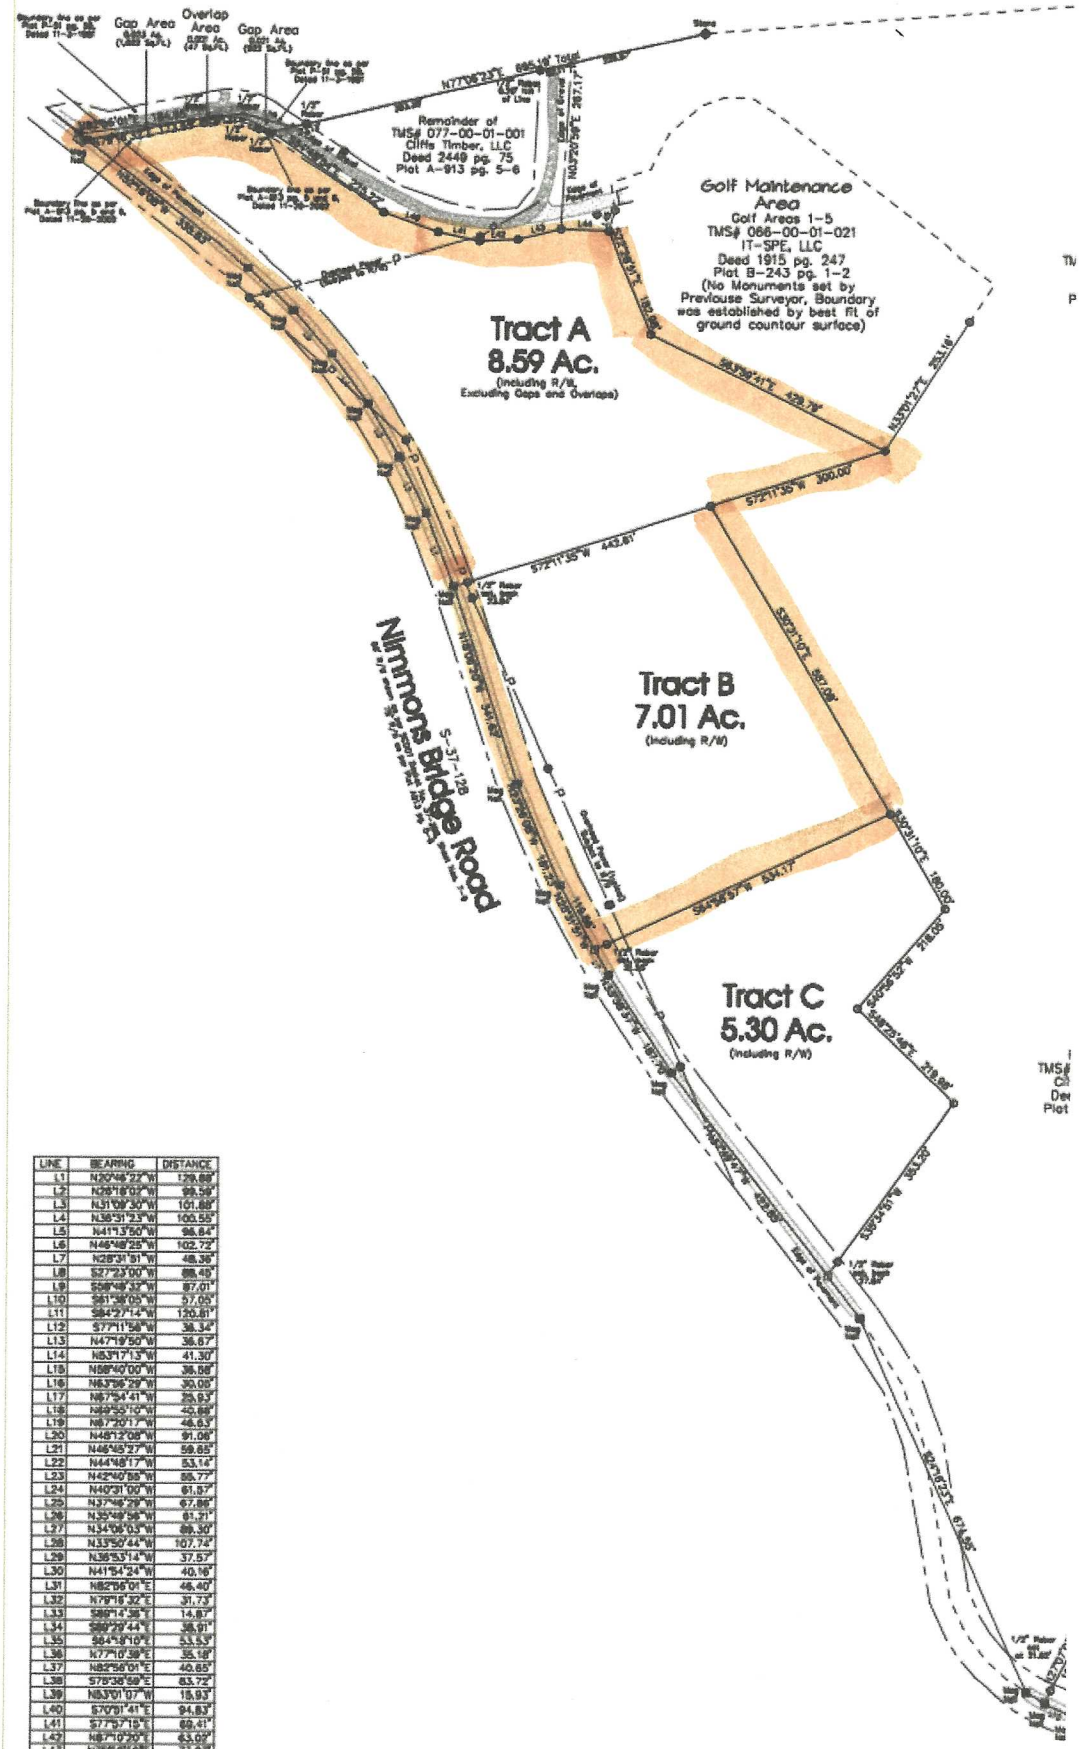

LINE	BEARING	DISTANCE
L1	N20°46'27"W	129.88'
L2	N26°18'03"W	99.58'
L3	N31°09'30"W	101.88'
L4	N38°31'23"W	100.55'
L5	N41°13'50"W	98.84'
L6	N46°48'25"W	102.72'
L7	N28°31'51"W	48.36'
L8	S27°23'00"W	88.49'
L9	S58°48'32"W	87.01'
L10	S61°38'05"W	57.05'
L11	S84°27'14"W	120.81'
L12	S77°11'58"W	38.34'
L13	N47°19'50"W	36.67'
L14	N53°17'13"W	41.30'
L15	N58°40'00"W	36.58'
L16	N63°36'29"W	30.05'
L17	N67°54'41"W	23.93'
L18	N69°53'10"W	42.88'
L19	N67°20'17"W	46.63'
L20	N48°12'08"W	91.06'
L21	N46°45'27"W	59.85'
L22	N44°48'17"W	53.14'
L23	N42°40'55"W	55.77'
L24	N40°31'00"W	61.57'
L25	N37°46'29"W	67.86'
L26	N35°49'58"W	61.31'
L27	N34°06'03"W	89.30'
L28	N33°50'44"W	107.74'
L29	N36°53'14"W	37.57'
L30	N41°54'24"W	40.18'
L31	N82°56'01"E	46.40'
L32	N79°15'32"E	31.73'
L33	S89°14'38"E	14.87'
L34	S88°29'44"E	38.91'
L35	S84°38'10"E	33.53'
L36	N77°10'39"E	35.18'
L37	N82°56'01"E	40.65'
L38	S79°38'59"E	83.72'
L39	N83°01'07"W	15.93'
L40	S70°01'41"E	94.83'
L41	S77°57'15"E	69.41'
L42	N87°10'20"E	63.02'
L43	N75°50'58"E	73.23'
L44	S88°02'25"E	78.57'
L45	N16°23'33"E	35.04'
L46	N29°39'19"W	76.28'
L47	S80°31'06"W	57.71'